


OGGERSHEIMER STRASSE

- HA: Hauptbaukörper
- HA: Balkone/Terrassen
- NA: Garagen
- NA: Wege

Grundstück: 4179,71m²

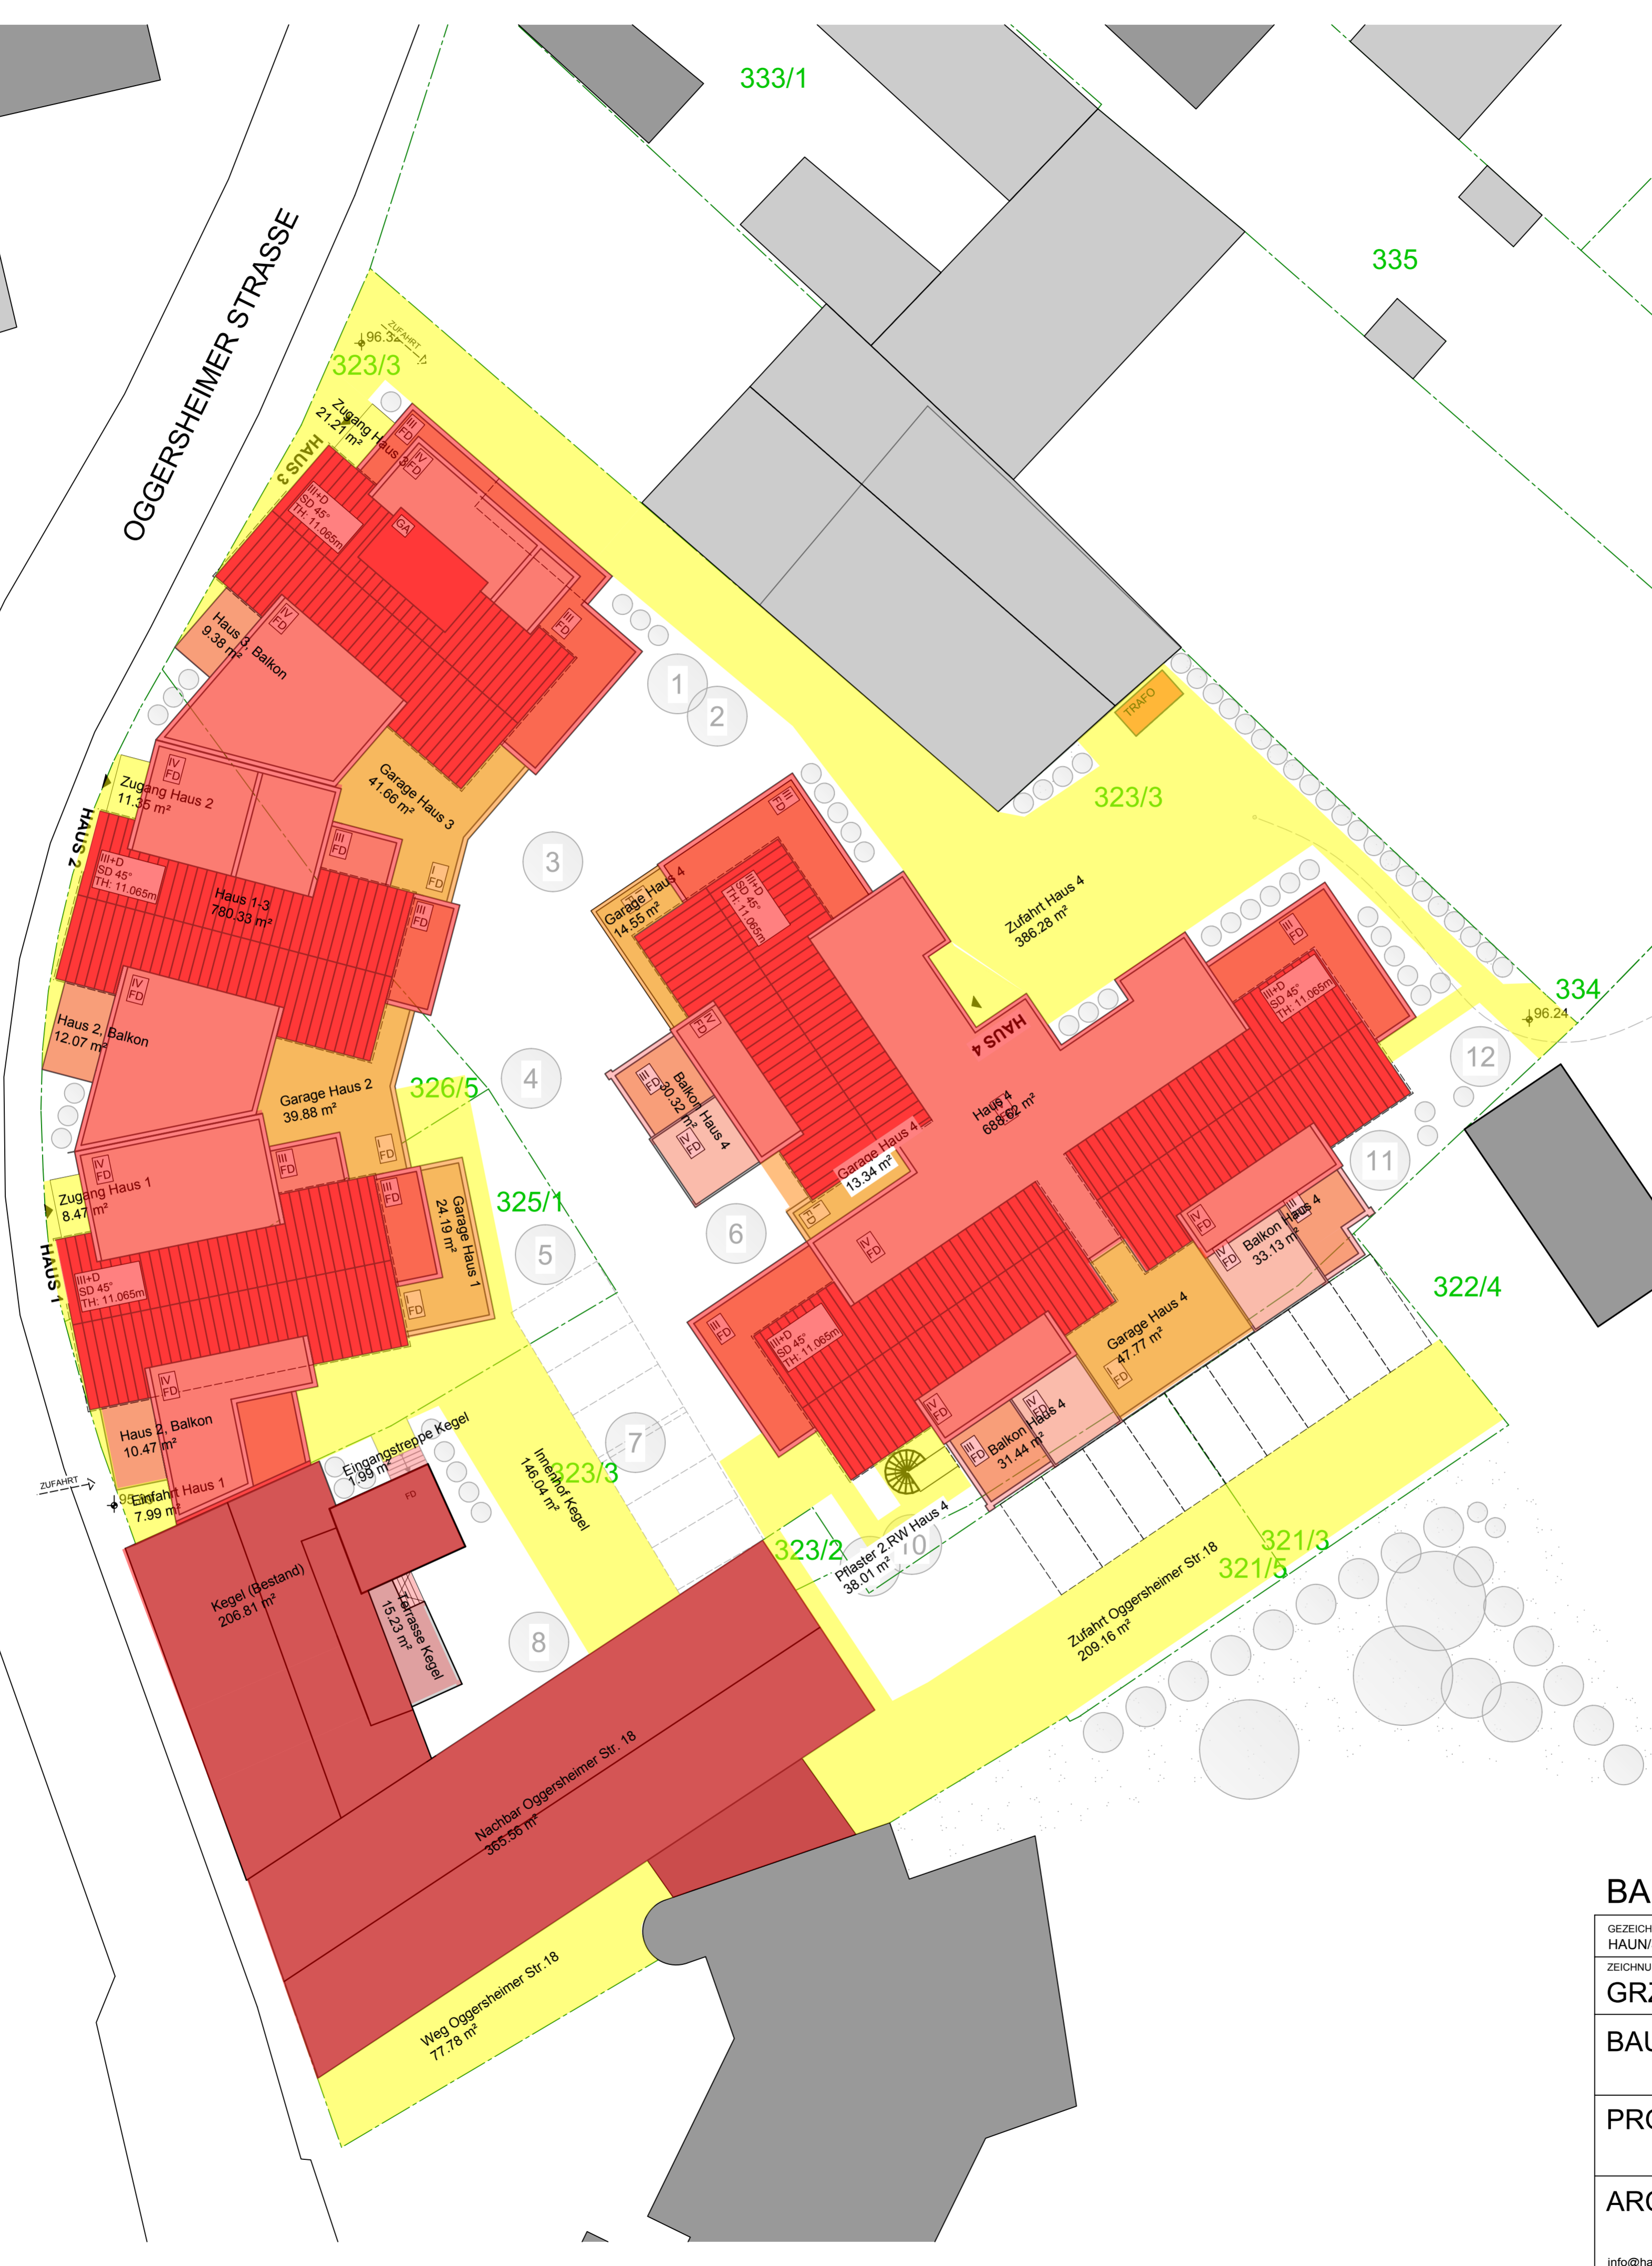

BAUANTRAG

GEZEICHNET: HAUN/SMARZLY ARCHITEKTEN LUDWIGSHAFEN/RHEIN 09.03.2020 D.F.		
ZEICHNUNG: GRZ	MAßSTAB: 1:100	PLAN-NR.: 9
BAUHERR:	HAUN BAUTRÄGER GMBH MAUDACHERSTRASSE 442 67065 LUDWIGSHAFEN	
PROJEKT:	NEUBAU VON SECHS MFH OGGERSHEIMER STRASSE 67112 MUTTERSTADT	
ARCHITEKT:	DENIS HAUN MAUDACHER Str.442 67065 LUDWIGSHAFEN	
info@haun-bau.de	TEL.: 0621 / 5295529	